


PLAN DU GÎTE- APPARTEMENT AU CHÂTEAU DE COËT CARET (bâtiment de 1886)


Surface du gîte: 112m²

Éléments annexes disponibles: Lave-linge, mobilier de jardin, table de ping-pong

Cadre environnant: parc et jardin, prairie, étang, manoir du XVème, potager, forêt de 100 hectares (domaine privé de 200 ha)

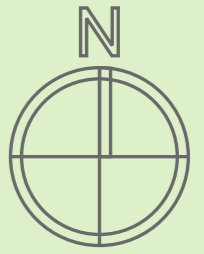

PARC COTÉ NORD

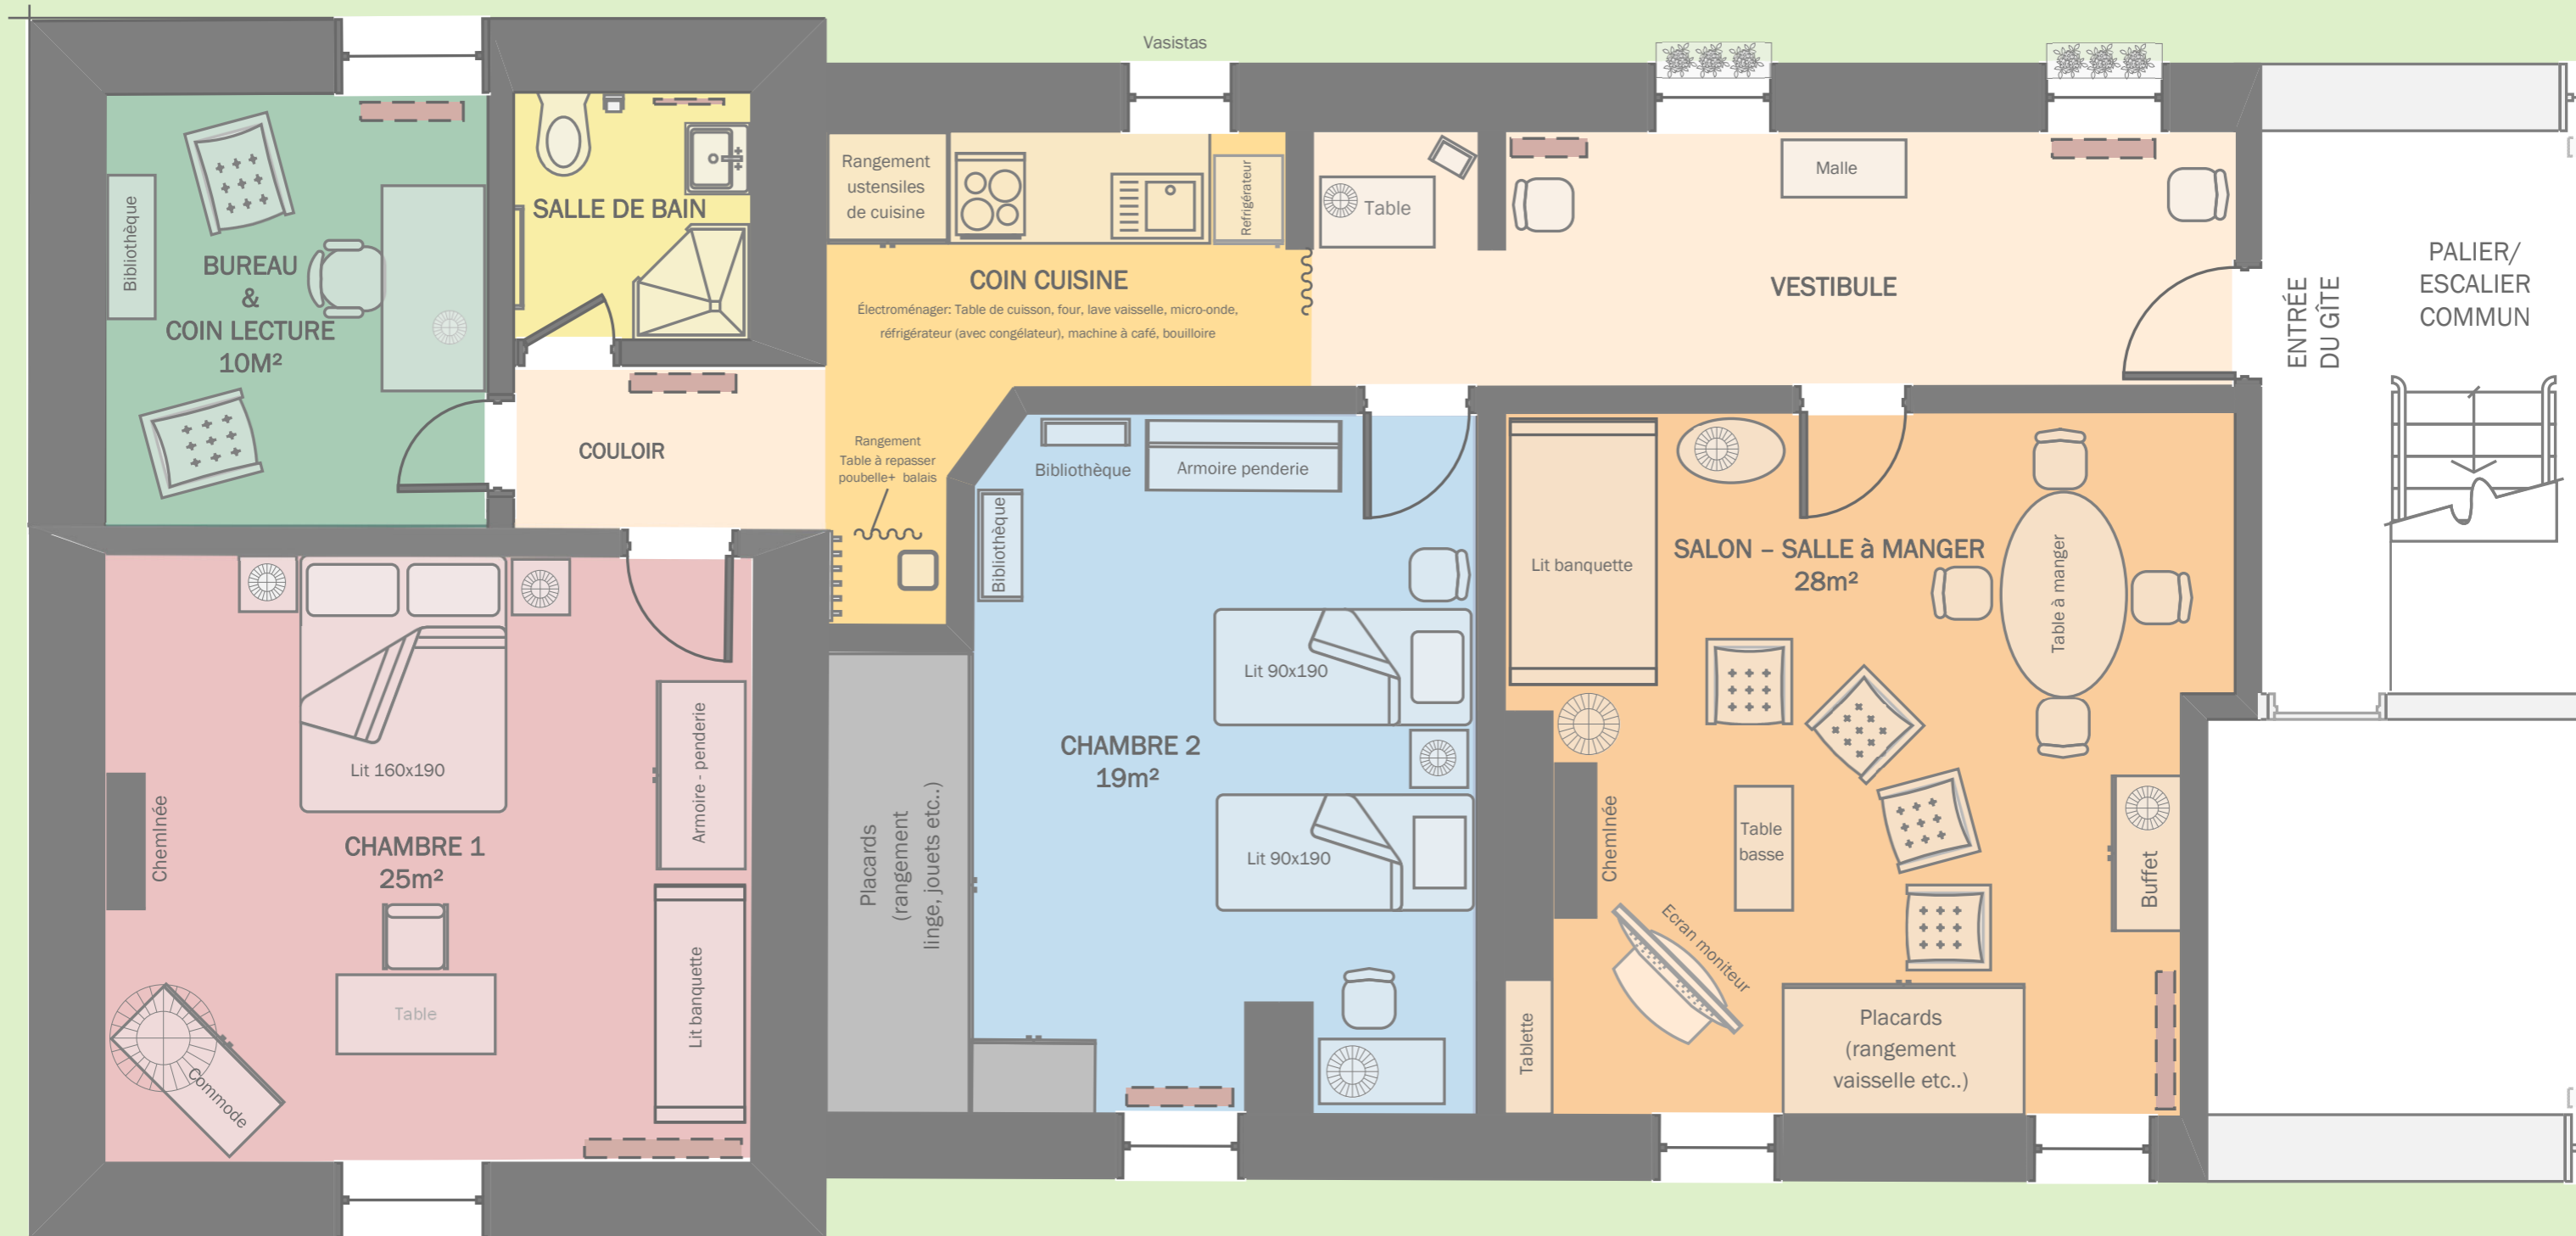

PALIER/
ESCALIER
COMMUN

ENTRÉE
DU GÎTE

PAVILLON

CORPS DE LOGIS

PARC COTÉ SUD